


RESIDENCIAL " VILLAS AMAY LAS LAGUNAS"

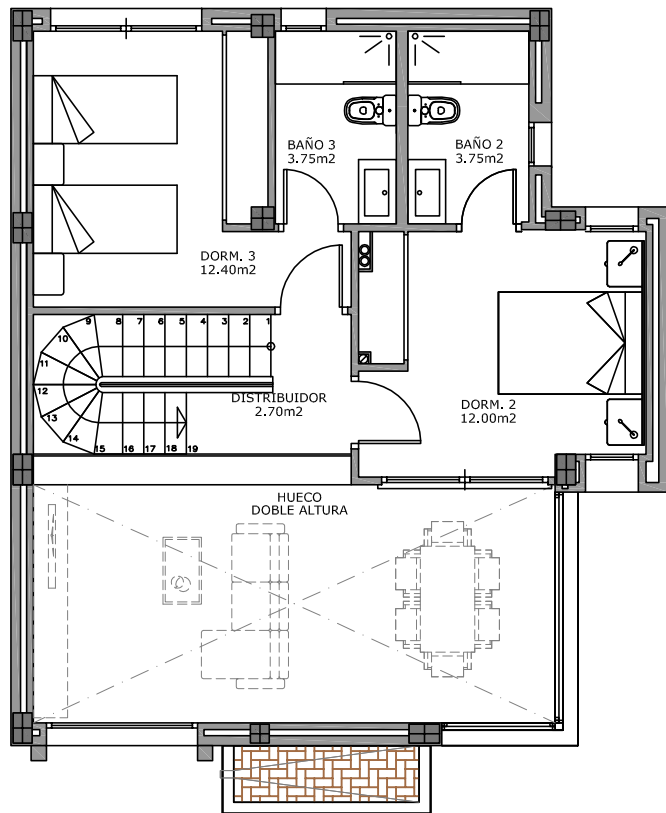


PLANTA PRIMERA
ESCALA: 1/100

MODELO LAGUNA AZUL+

CUADRO DE SUPERFICIES

SUPERFICIE CONSTRUIDA BAJA	= 62,09 m ²
SUP. CONST. GALERIA Y PORCHE 50%	= 4,45 m ²
SUPERFICIE CONSTRUIDA PRIMERA	= 54,09 m ²
SUPERFICIE CONSTRUIDA CASTILLETE	= 11,71 m ²
TOTAL CONSTRUIDA VIVIENDA	= 132,34 m ²
TOTAL CONSTRUIDA PISCINA	= 21,45 m ²
JARDIN	= 90,00 m ²

SUPERFICIE UTIL PLANTA BAJA	= 51,18 m ²
SUP. UTIL GALERIA Y PORCHE 50%	= 4,37 m ²
SUPERFICIE UTIL PLANTA PRIMERA	= 36,01 m ²
SUPERFICIE UTIL PLANTA CASTILLETE	= 3,24 m ²
TOTAL UTIL VIVIENDA	= 94,80 m ²

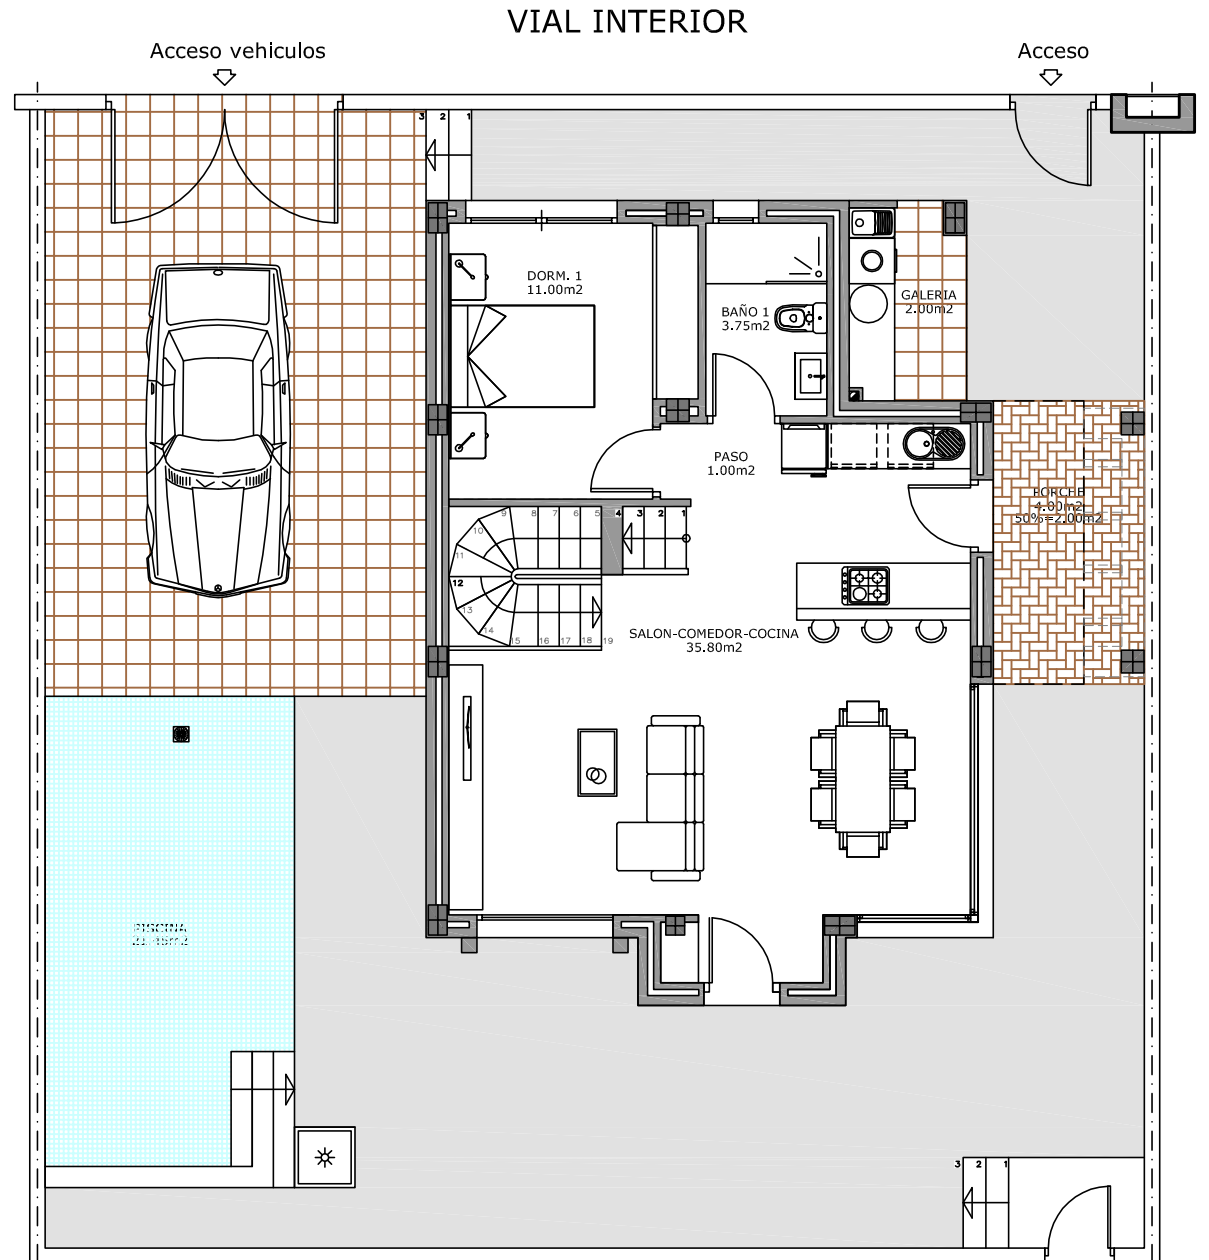

PLANTA BAJA

Calle Número Tres