

VILLA "HEMINGWAY"



Plot
1012 m²



Surface
407 m²



Bedroom 4



Bathroom 3



Pool
76 m²



Eficiencia



Clima



Quality



* The promotor reserves the rights to change any elements for items with similar or higher value **images without contractual value *La promotora se reserva el derecho a variar cualquier elemento por otro similar o de mayor valor **imagenes sin valor contractual

VILLA "HEMINGWAY"



Plot
1012 m²



Surface
407 m²



Bedroom 4



Bathroom 3



Pool
76 m²



Eficiencia



Clima




Quality



* The promotor reserves the rights to change any elements for items with similar or higher value **images without contractual value *La promotora se reserva el derecho a variar cualquier elemento por otro similar o de mayor valor **imagenes sin valor contractual

VILLA "HEMINGWAY"

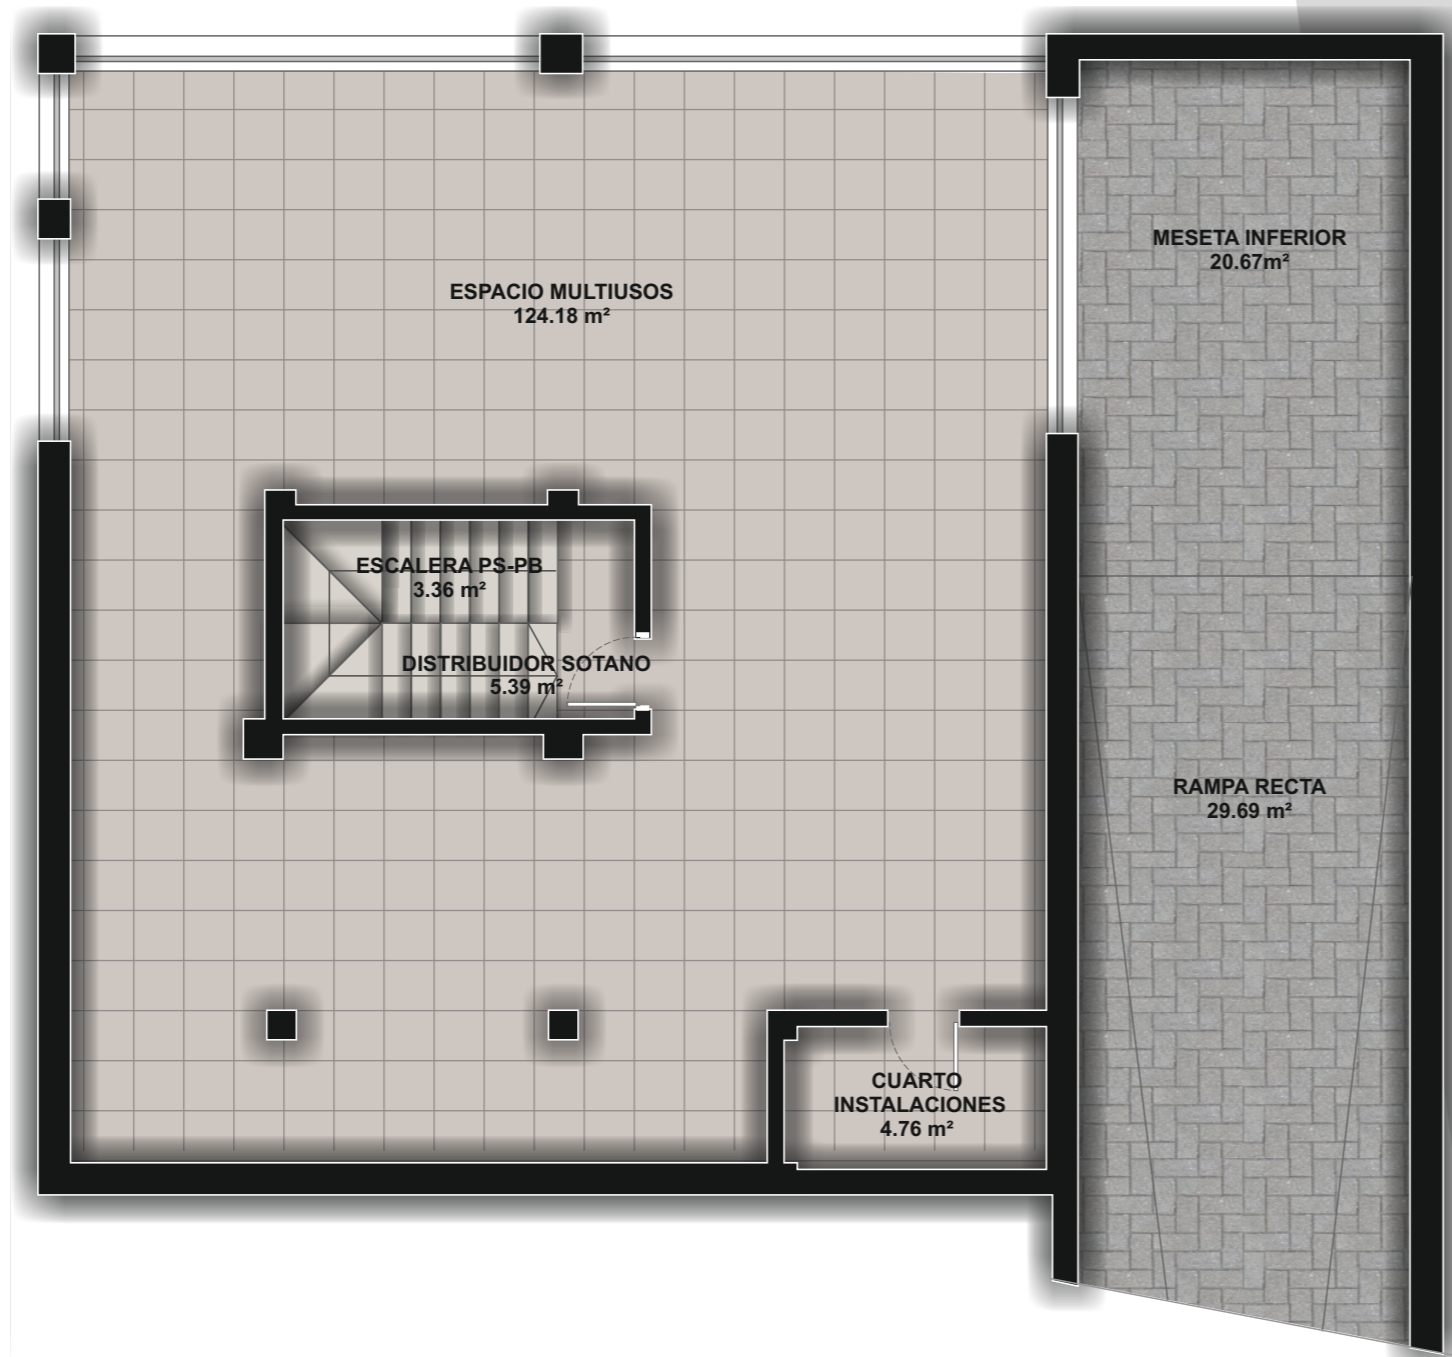

PLANO SÓTANO



SUPERFICIE PLANTA SEMISOTANO

ESTANCIA	ÚTIL INT.	ÚTIL EXT.	COMPUT.
ESPACIO MULTIUSOS	124,18 m ²	- m ²	0,00 m ²
ESCALERA PS-PB	3,36 m ²	- m ²	0,00 m ²
DISTRIBUIDOR SÓTANO	5,39 m ²	- m ²	0,00 m ²
MESETA INFERIOR	- m ²	20,67 m ²	0,00 m ²
RAMPA RECTA	- m ²	29,69 m ²	0,00 m ²
CUARTO INSTALACIONES	4,76 m ²	- m ²	0,00 m ²

SUPERFICIE ÚTIL INTERIOR	138,69 m ²
SUPERFICIE ÚTIL EXTERIOR	50,36 m ²
SUPERFICIE CONSTRUIDA	151,13 m ²
SUPERFICIE COMPUTABLE	0,00 m ²
TOTAL SUPERFICIES	188,05 m²

SUPERFICIE PLANTA BAJA

ESTANCIA	ÚTIL INT.	ÚTIL EXT.	COMPUT.
COCINA - COMEDOR	24,84 m ²	- m ²	24,84 m ²
DORMITORIO 4	11,19 m ²	- m ²	11,19 m ²
LAVADERÍA	5,02 m ²	- m ²	5,02 m ²
DISTRIBUIDOR P.B.	4,89 m ²	- m ²	4,89 m ²
BAÑO 1	6,14 m ²	- m ²	6,14 m ²
ESCALERA PS-PB	6,67 m ²	- m ²	3,33 m ²
SALÓN - ESTAR	39,25 m ²	- m ²	39,25 m ²
PORCHE CUBIERTO	- m ²	33,96 m ²	16,98 m ²
PORCHE DESCUBIERTO	- m ²	20,44 m ²	0,00 m ²
PASO DESCUBIERTO	- m ²	10,71 m ²	0,00 m ²

SUPERFICIE ÚTIL INTERIOR	97,99 m ²
SUPERFICIE ÚTIL EXTERIOR	65,11 m ²
SUPERFICIE CONSTRUIDA	131,35 m ²
SUPERFICIE COMPUTABLE	131,35 m ²
TOTAL SUPERFICIES	163,10 m²

SUPERFICIE PLANTA ALTA

ESTANCIA	ÚTIL INT.	ÚTIL EXT.	COMPUT.
DORMITORIO 1	18,85 m ²	- m ²	18,85 m ²
DORMITORIO 2	17,93 m ²	- m ²	17,93 m ²
DORMITORIO 3	15,39 m ²	- m ²	15,39 m ²
BAÑO 2	6,85 m ²	- m ²	6,85 m ²
BAÑO 3	7,70 m ²	- m ²	7,70 m ²
ESCALERA PB-P1	6,99 m ²	- m ²	3,50 m ²
DISTRIBUIDOR P.A.	5,96 m ²	- m ²	5,96 m ²
DOBLE ALTURA	10,19 m ²	- m ²	0,00 m ²
TERRAZA DESCUBIERTA 1	- m ²	30,93 m ²	0,00 m ²
TERRAZA DESCUBIERTA 2	- m ²	8,60 m ²	0,00 m ²

SUPERFICIE ÚTIL INTERIOR	89,85 m ²
SUPERFICIE ÚTIL EXTERIOR	39,53 m ²
SUPERFICIE CONSTRUIDA	109,84 m ²
SUPERFICIE COMPUTABLE	129,84 m ²
TOTAL SUPERFICIES	129,38 m²

PLANTA CUBIERTA-SOLARIUM

ESPACIO-ZONA-CONCEPTO	ÚTIL INT.	ÚTIL EXT.	COMPUT.
ESCALERA PB-P1	7,09 m ²	- m ²	0,00 m ²
DISTRIBUIDOR P.A.	2,87 m ²	- m ²	0,00 m ²
TERRAZA-SOLARIUM	- m ²	82,03 m ²	0,00 m ²

SUPERFICIE ÚTIL INTERIOR	9,97 m ²
SUPERFICIE ÚTIL EXTERIOR	82,03 m ²
SUPERFICIE CONSTRUIDA	14,94 m ²
SUPERFICIE COMPUTABLE	0,00 m ²
TOTAL SUPERFICIES	92,00 m²


TOTAL SUPERFICIE ÚTIL INTERIOR	335,49 m ²
TOTAL SUPERFICIE ÚTIL EXTERIOR	237,04 m ²
TOTAL SUPERFICIE CONSTRUIDA VIVIENDA	407,27 m²
TOTAL SUPERFICIE COMPUTABLE VIVIENDA	241,19 m ²
TOTAL SUPERFICIE VIVIENDA	572,52 m²

TOTAL SUPERFICIE PARCELA	1012,46 m²
---------------------------------	------------------------------



* The promotor reserves the rights to change any elements for items with similar or higher value **images without contractual value *La promotora se reserva el derecho a variar cualquier elemento por otro similar o de mayor valor **imagenes sin valor contractual

VILLA "HEMINGWAY"

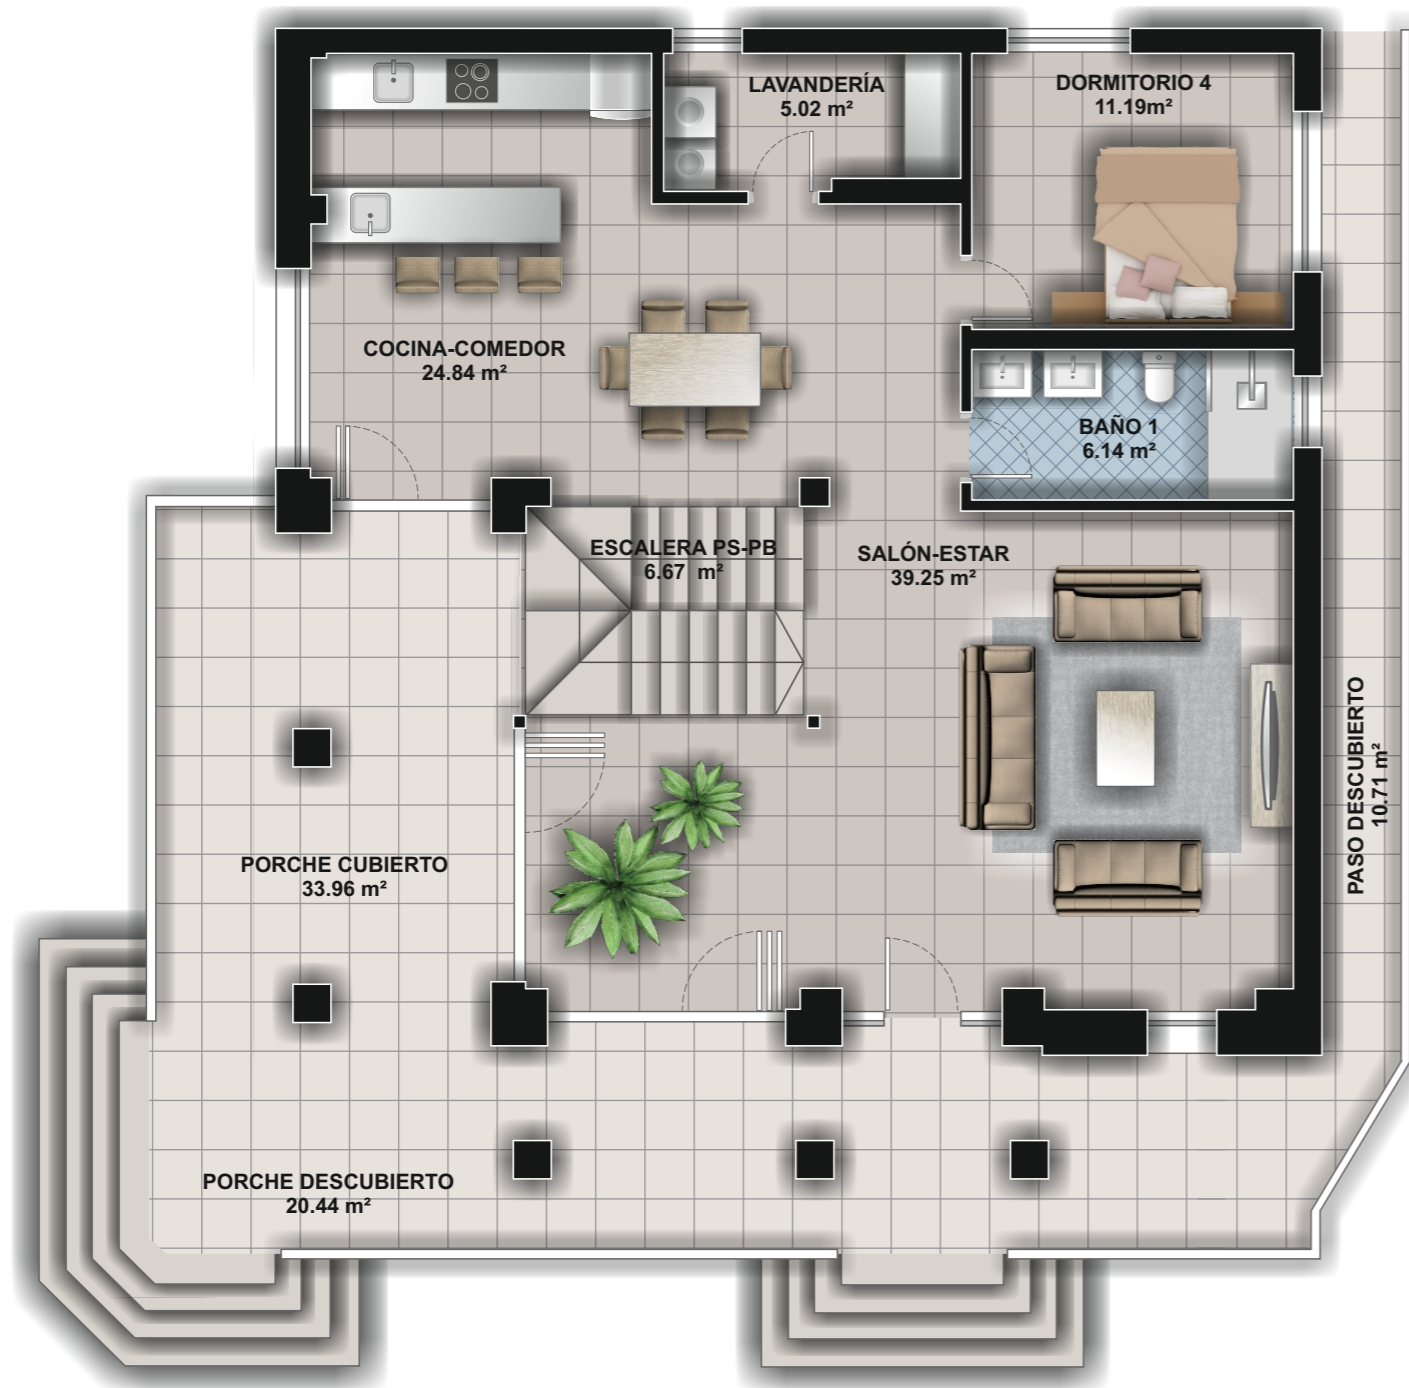

PLANTA BAJA



* The promotor reserves the rights to change any elements for items with similar or higher value **images without contractual value *La promotora se reserva el derecho a variar cualquier elemento por otro similar o de mayor valor **imagenes sin valor contractual

SUPERFICIE PLANTA SEMISOTANO

ESTANCIA	ÚTIL INT.	ÚTIL EXT.	COMPUT.
ESPACIO MULTIUSOS	124,18 m ²	- m ²	0,00 m ²
ESCALERA PS-PB	3,36 m ²	- m ²	0,00 m ²
DISTRIBUDOR SÓTANO	5,39 m ²	- m ²	0,00 m ²
MESETA INFERIOR	- m ²	20,67 m ²	0,00 m ²
RAMPA RECTA	- m ²	29,69 m ²	0,00 m ²
CUARTO INSTALACIONES	4,76 m ²	- m ²	0,00 m ²

SUPERFICIE ÚTIL INTERIOR	138,69 m ²
SUPERFICIE ÚTIL EXTERIOR	50,36 m ²
SUPERFICIE CONSTRUIDA	151,13 m ²
SUPERFICIE COMPUTABLE	0,00 m ²
TOTAL SUPERFICIES	188,05 m²

SUPERFICIE PLANTA BAJA

ESTANCIA	ÚTIL INT.	ÚTIL EXT.	COMPUT.
COCINA - COMEDOR	24,84 m ²	- m ²	24,84 m ²
DORMITORIO 4	11,19 m ²	- m ²	11,19 m ²
LAVADERÍA	5,02 m ²	- m ²	5,02 m ²
DISTRIBUDOR P.B.	4,89 m ²	- m ²	4,89 m ²
BAÑO 1	6,14 m ²	- m ²	6,14 m ²
ESCALERA PS-PB	6,67 m ²	- m ²	3,33 m ²
SALÓN - ESTAR	39,25 m ²	- m ²	39,25 m ²
PORCHE CUBIERTO	- m ²	33,96 m ²	16,98 m ²
PORCHE DESCUBIERTO	- m ²	20,44 m ²	0,00 m ²
PASO DESCUBIERTO	- m ²	10,71 m ²	0,00 m ²

SUPERFICIE ÚTIL INTERIOR	97,99 m ²
SUPERFICIE ÚTIL EXTERIOR	65,11 m ²
SUPERFICIE CONSTRUIDA	131,35 m ²
SUPERFICIE COMPUTABLE	131,35 m ²
TOTAL SUPERFICIES	163,10 m²

SUPERFICIE PLANTA ALTA

ESTANCIA	ÚTIL INT.	ÚTIL EXT.	COMPUT.
DORMITORIO 1	18,85 m ²	- m ²	18,85 m ²
DORMITORIO 2	17,93 m ²	- m ²	17,93 m ²
DORMITORIO 3	15,39 m ²	- m ²	15,39 m ²
BAÑO 2	6,85 m ²	- m ²	6,85 m ²
BAÑO 3	7,70 m ²	- m ²	7,70 m ²
ESCALERA PB-P1	6,99 m ²	- m ²	3,50 m ²
DISTRIBUDOR P.A.	5,96 m ²	- m ²	5,96 m ²
DOBLE ALTURA	10,19 m ²	- m ²	0,00 m ²
TERRAZA DESCUBIERTA 1	- m ²	30,93 m ²	0,00 m ²
TERRAZA DESCUBIERTA 2	- m ²	8,60 m ²	0,00 m ²

SUPERFICIE ÚTIL INTERIOR	89,85 m ²
SUPERFICIE ÚTIL EXTERIOR	39,53 m ²
SUPERFICIE CONSTRUIDA	109,84 m ²
SUPERFICIE COMPUTABLE	129,84 m ²
TOTAL SUPERFICIES	129,38 m²

PLANTA CUBIERTA-SOLARIUM

ESPACIO-ZONA-CONCEPTO	ÚTIL INT.	ÚTIL EXT.	COMPUT.
ESCALERA PB-P1	7,09 m ²	- m ²	0,00 m ²
DISTRIBUDOR P.A.	2,87 m ²	- m ²	0,00 m ²
TERRAZA-SOLARIUM	- m ²	82,03 m ²	0,00 m ²

SUPERFICIE ÚTIL INTERIOR	9,97 m ²
SUPERFICIE ÚTIL EXTERIOR	82,03 m ²
SUPERFICIE CONSTRUIDA	14,94 m ²
SUPERFICIE COMPUTABLE	0,00 m ²
TOTAL SUPERFICIES	92,00 m²

TOTAL SUPERFICIE ÚTIL INTERIOR	335,49 m ²
TOTAL SUPERFICIE ÚTIL EXTERIOR	237,04 m ²
TOTAL SUPERFICIE CONSTRUIDA VIVIENDA	407,27 m ²
TOTAL SUPERFICIE COMPUTABLE VIVIENDA	241,19 m ²
TOTAL SUPERFICIE VIVIENDA	572,52 m ²

TOTAL SUPERFICIE PARCELA	1012,46 m ²
--------------------------	------------------------

VILLA "HEMINGWAY"



PLANO ALTA



* The promotor reserves the rights to change any elements for items with similar or higher value **images without contractual value *La promotora se reserva el derecho a variar cualquier elemento por otro similar o de mayor valor **imagenes sin valor contractual

SUPERFICIE PLANTA SEMISOTANO

ESTANCIA	ÚTIL INT.	ÚTIL EXT.	COMPUT.
ESPACIO MULTIUSOS	124,18 m ²	- m ²	0,00 m ²
ESCALERA PS-PB	3,36 m ²	- m ²	0,00 m ²
DISTRIBUIDOR SÓTANO	5,39 m ²	- m ²	0,00 m ²
MESETA INFERIOR	- m ²	20,67 m ²	0,00 m ²
RAMPA RECTA	- m ²	29,69 m ²	0,00 m ²
CUARTO INSTALACIONES	4,76 m ²	- m ²	0,00 m ²

SUPERFICIE ÚTIL INTERIOR	138,69 m ²
SUPERFICIE ÚTIL EXTERIOR	50,36 m ²
SUPERFICIE CONSTRUIDA	151,13 m ²
SUPERFICIE COMPUTABLE	0,00 m ²
TOTAL SUPERFICIES	188,05 m²

SUPERFICIE PLANTA BAJA

ESTANCIA	ÚTIL INT.	ÚTIL EXT.	COMPUT.
COCINA - COMEDOR	24,84 m ²	- m ²	24,84 m ²
DORMITORIO 4	11,19 m ²	- m ²	11,19 m ²
LAVADERIA	5,02 m ²	- m ²	5,02 m ²
DISTRIBUIDOR P.B.	4,89 m ²	- m ²	4,89 m ²
BAÑO 1	6,14 m ²	- m ²	6,14 m ²
ESCALERA PS-PB	6,67 m ²	- m ²	3,33 m ²
SALÓN - ESTAR	39,25 m ²	- m ²	39,25 m ²
PORCHE CUBIERTO	- m ²	33,96 m ²	16,98 m ²
PORCHE DESCUBIERTO	- m ²	20,44 m ²	0,00 m ²
PASO DESCUBIERTO	- m ²	10,71 m ²	0,00 m ²

SUPERFICIE ÚTIL INTERIOR	97,99 m ²
SUPERFICIE ÚTIL EXTERIOR	65,11 m ²
SUPERFICIE CONSTRUIDA	131,35 m ²
SUPERFICIE COMPUTABLE	131,35 m ²
TOTAL SUPERFICIES	163,10 m²

SUPERFICIE PLANTA ALTA

ESTANCIA	ÚTIL INT.	ÚTIL EXT.	COMPUT.
DORMITORIO 1	18,85 m ²	- m ²	18,85 m ²
DORMITORIO 2	17,93 m ²	- m ²	17,93 m ²
DORMITORIO 3	15,39 m ²	- m ²	15,39 m ²
BAÑO 2	6,85 m ²	- m ²	6,85 m ²
BAÑO 3	7,70 m ²	- m ²	7,70 m ²
ESCALERA PB-P1	6,99 m ²	- m ²	3,50 m ²
DISTRIBUIDOR P.A.	5,96 m ²	- m ²	5,96 m ²
DOBLE ALTURA	10,19 m ²	- m ²	0,00 m ²
TERRAZA DESCUBIERTA 1	- m ²	30,93 m ²	0,00 m ²
TERRAZA DESCUBIERTA 2	- m ²	8,60 m ²	0,00 m ²

SUPERFICIE ÚTIL INTERIOR	89,85 m ²
SUPERFICIE ÚTIL EXTERIOR	39,53 m ²
SUPERFICIE CONSTRUIDA	109,84 m ²
SUPERFICIE COMPUTABLE	129,84 m ²
TOTAL SUPERFICIES	129,38 m²

PLANTA CUBIERTA-SOLARIUM


ESPACIO-ZONA-CONCEPTO	ÚTIL INT.	ÚTIL EXT.	COMPUT.
ESCALERA PB-P1	7,09 m ²	- m ²	0,00 m ²
DISTRIBUIDOR P.A.	2,87 m ²	- m ²	0,00 m ²
TERRAZA-SOLARIUM	- m ²	82,03 m ²	0,00 m ²

SUPERFICIE ÚTIL INTERIOR	9,97 m ²
SUPERFICIE ÚTIL EXTERIOR	82,03 m ²
SUPERFICIE CONSTRUIDA	14,94 m ²
SUPERFICIE COMPUTABLE	0,00 m ²
TOTAL SUPERFICIES	92,00 m²

TOTAL SUPERFICIE ÚTIL INTERIOR	335,49 m ²
TOTAL SUPERFICIE ÚTIL EXTERIOR	237,04 m ²
TOTAL SUPERFICIE CONSTRUIDA VIVIENDA	407,27 m ²
TOTAL SUPERFICIE COMPUTABLE VIVIENDA	241,19 m ²
TOTAL SUPERFICIE VIVIENDA	572,52 m ²

TOTAL SUPERFICIE PARCELA	1012,46 m ²
--------------------------	------------------------

VILLA "HEMINGWAY"

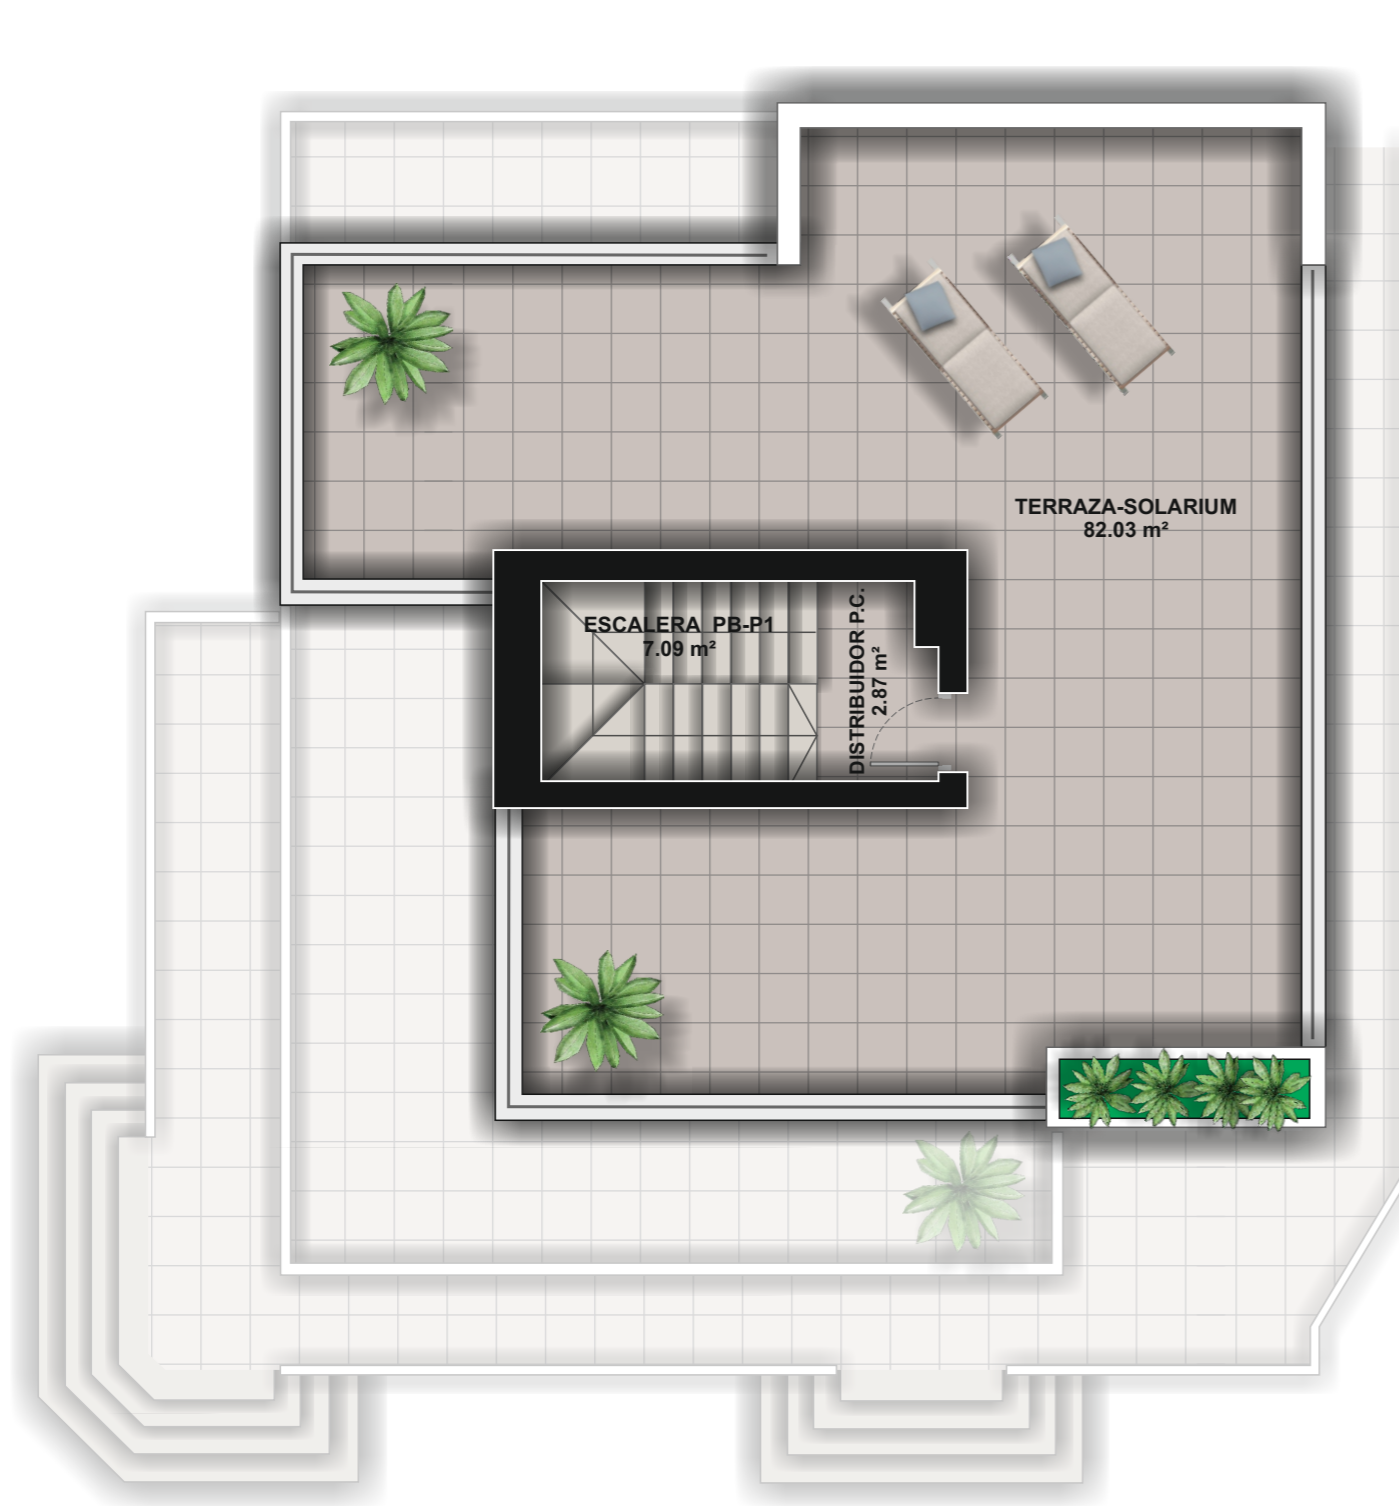

PLANO CUBIERTA Y TORREON



* The promotor reserves the rights to change any elements for items with similar or higher value **images without contractual value *La promotora se reserva el derecho a variar cualquier elemento por otro similar o de mayor valor **imagenes sin valor contractual

SUPERFICIE PLANTA SEMISOTANO

ESTANCIA	ÚTIL INT.	ÚTIL EXT.	COMPUT.
ESPACIO MULTIUSOS	124,18 m ²	- m ²	0,00 m ²
ESCALERA PS-PB	3,36 m ²	- m ²	0,00 m ²
DISTRIBUDOR SÓTANO	5,39 m ²	- m ²	0,00 m ²
MESETA INFERIOR	- m ²	20,67 m ²	0,00 m ²
RAMPA RECTA	- m ²	29,69 m ²	0,00 m ²
CUARTO INSTALACIONES	4,76 m ²	- m ²	0,00 m ²

SUPERFICIE ÚTIL INTERIOR	138,69 m ²
SUPERFICIE ÚTIL EXTERIOR	50,36 m ²
SUPERFICIE CONSTRUIDA	151,13 m ²
SUPERFICIE COMPUTABLE	0,00 m ²
TOTAL SUPERFICIES	188,05 m²

SUPERFICIE PLANTA BAJA

ESTANCIA	ÚTIL INT.	ÚTIL EXT.	COMPUT.
COCINA - COMEDOR	24,84 m ²	- m ²	24,84 m ²
DORMITORIO 4	11,19 m ²	- m ²	11,19 m ²
LAVADERIA	5,02 m ²	- m ²	5,02 m ²
DISTRIBUDOR P.B.	4,89 m ²	- m ²	4,89 m ²
BAÑO 1	6,14 m ²	- m ²	6,14 m ²
ESCALERA PS-PB	6,67 m ²	- m ²	3,33 m ²
SALÓN - ESTAR	39,25 m ²	- m ²	39,25 m ²
PORCHE CUBIERTO	- m ²	33,96 m ²	16,98 m ²
PORCHE DESCUBIERTO	- m ²	20,44 m ²	0,00 m ²
PASO DESCUBIERTO	- m ²	10,71 m ²	0,00 m ²

SUPERFICIE ÚTIL INTERIOR	97,99 m ²
SUPERFICIE ÚTIL EXTERIOR	65,11 m ²
SUPERFICIE CONSTRUIDA	131,35 m ²
SUPERFICIE COMPUTABLE	131,35 m ²
TOTAL SUPERFICIES	163,10 m²

SUPERFICIE PLANTA ALTA

ESTANCIA	ÚTIL INT.	ÚTIL EXT.	COMPUT.
DORMITORIO 1	18,85 m ²	- m ²	18,85 m ²
DORMITORIO 2	17,93 m ²	- m ²	17,93 m ²
DORMITORIO 3	15,39 m ²	- m ²	15,39 m ²
BAÑO 2	6,85 m ²	- m ²	6,85 m ²
BAÑO 3	7,70 m ²	- m ²	7,70 m ²
ESCALERA PB-P1	6,99 m ²	- m ²	3,50 m ²
DISTRIBUDOR P.A.	5,96 m ²	- m ²	5,96 m ²
DOBLE ALTURA	10,19 m ²	- m ²	0,00 m ²
TERRAZA DESCUBIERTA 1	- m ²	30,93 m ²	0,00 m ²
TERRAZA DESCUBIERTA 2	- m ²	8,60 m ²	0,00 m ²

SUPERFICIE ÚTIL INTERIOR	89,85 m ²
SUPERFICIE ÚTIL EXTERIOR	39,53 m ²
SUPERFICIE CONSTRUIDA	109,84 m ²
SUPERFICIE COMPUTABLE	129,84 m ²
TOTAL SUPERFICIES	129,38 m²

PLANTA CUBIERTA-SOLARIUM


ESPACIO-ZONA-CONCEPTO	ÚTIL INT.	ÚTIL EXT.	COMPUT.
ESCALERA PB-P1	7,09 m ²	- m ²	0,00 m ²
DISTRIBUDOR P.A.	2,87 m ²	- m ²	0,00 m ²
TERRAZA-SOLARIUM	- m ²	82,03 m ²	0,00 m ²

SUPERFICIE ÚTIL INTERIOR	9,97 m ²
SUPERFICIE ÚTIL EXTERIOR	82,03 m ²
SUPERFICIE CONSTRUIDA	14,94 m ²
SUPERFICIE COMPUTABLE	0,00 m ²
TOTAL SUPERFICIES	92,00 m²

TOTAL SUPERFICIE ÚTIL INTERIOR	335,49 m ²
TOTAL SUPERFICIE ÚTIL EXTERIOR	237,04 m ²
TOTAL SUPERFICIE CONSTRUIDA VIVIENDA	407,27 m ²
TOTAL SUPERFICIE COMPUTABLE VIVIENDA	241,19 m ²
TOTAL SUPERFICIE VIVIENDA	572,52 m ²

TOTAL SUPERFICIE PARCELA	1012,46 m ²
--------------------------	------------------------

VILLA "HEMINGWAY"

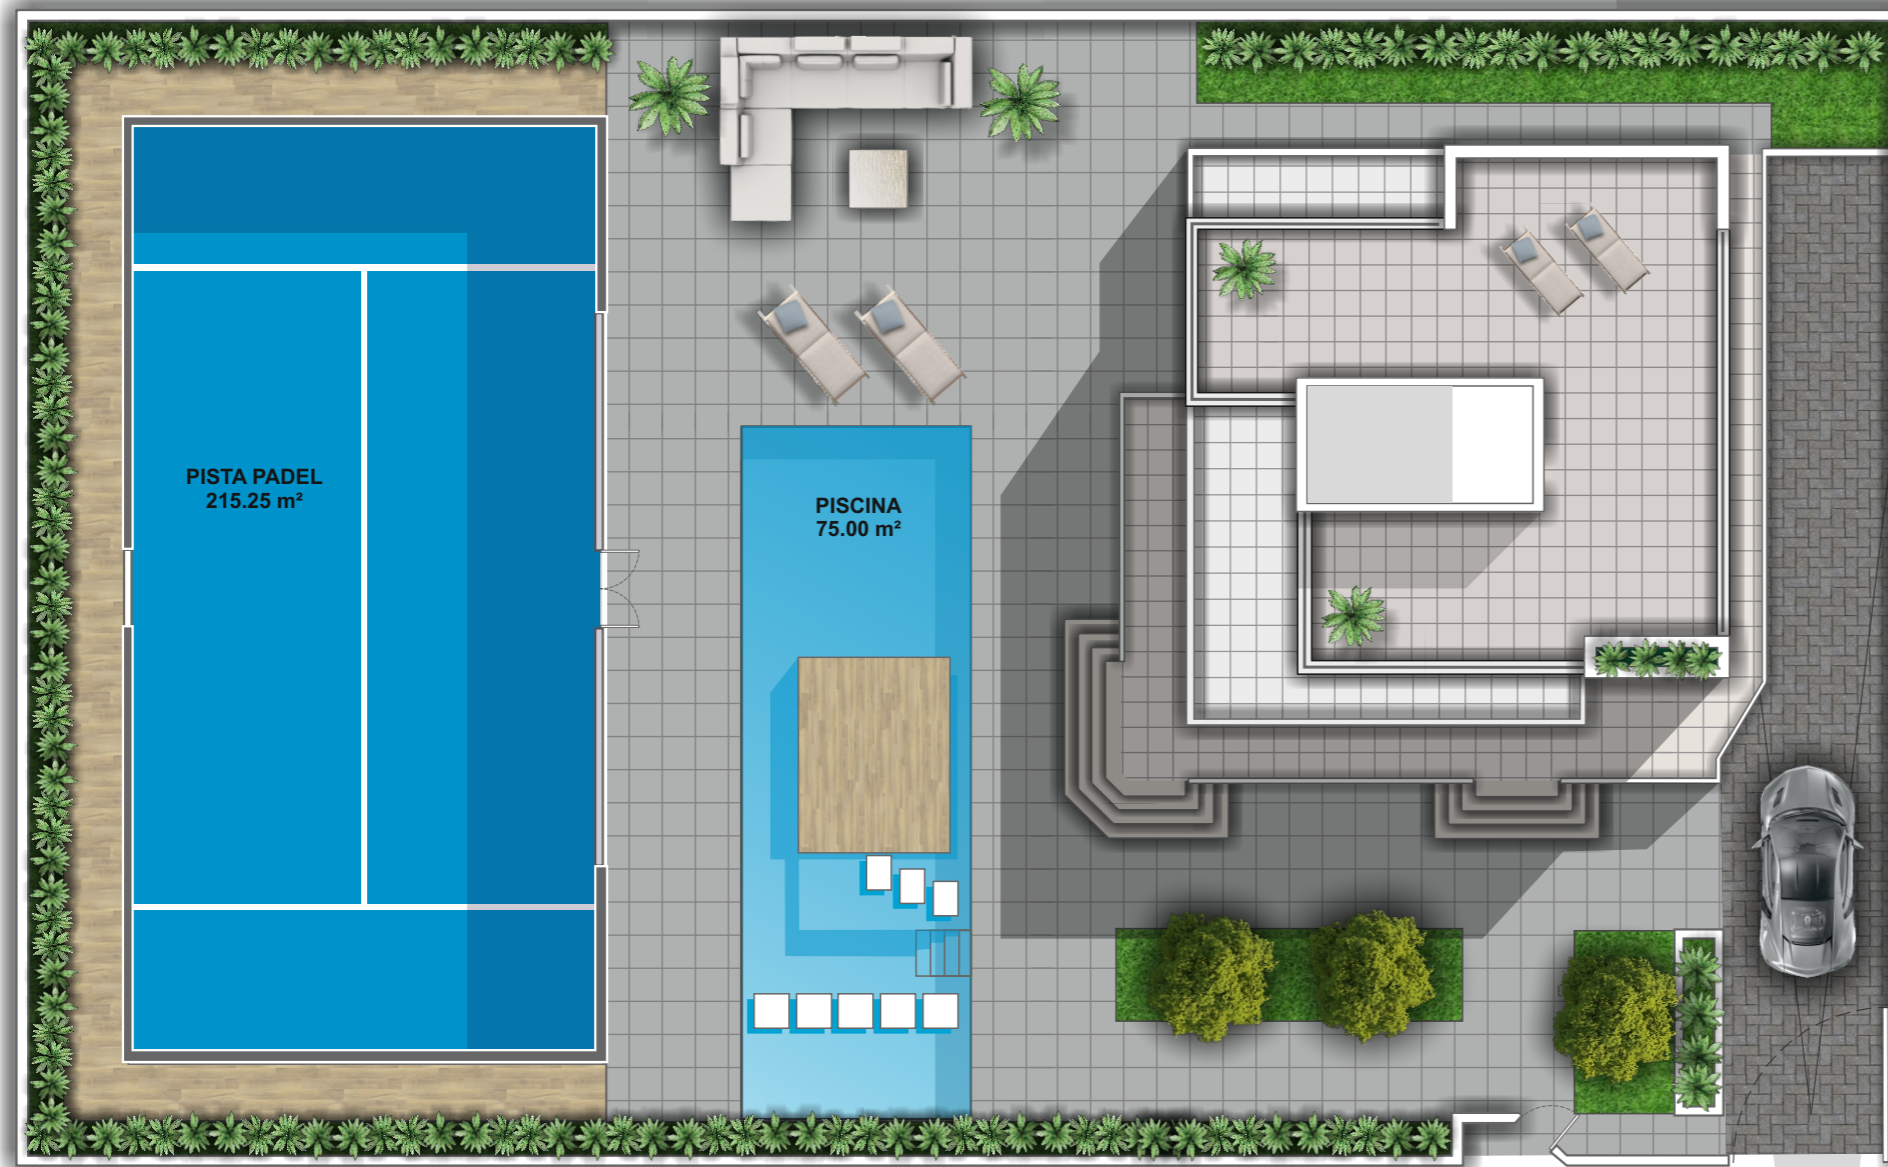

PARCELA



* The promotor reserves the rights to change any elements for items with similar or higher value **images without contractual value *La promotora se reserva el derecho a variar cualquier elemento por otro similar o de mayor valor **imagenes sin valor contractual

SUPERFICIE PLANTA SEMISOTANO

ESTANCIA	ÚTIL INT.	ÚTIL EXT.	COMPUT.
ESPACIO MULTIUSOS	124,18 m ²	- m ²	0,00 m ²
ESCALERA PS-PB	3,36 m ²	- m ²	0,00 m ²
DISTRIBUDOR SÓTANO	5,39 m ²	- m ²	0,00 m ²
MESETA INFERIOR	- m ²	20,67 m ²	0,00 m ²
RAMPA RECTA	- m ²	29,69 m ²	0,00 m ²
CUARTO INSTALACIONES	4,76 m ²	- m ²	0,00 m ²

SUPERFICIE ÚTIL INTERIOR	138,69 m ²
SUPERFICIE ÚTIL EXTERIOR	50,36 m ²
SUPERFICIE CONSTRUIDA	151,13 m ²
SUPERFICIE COMPUTABLE	0,00 m ²
TOTAL SUPERFICIES	188,05 m²

SUPERFICIE PLANTA BAJA

ESTANCIA	ÚTIL INT.	ÚTIL EXT.	COMPUT.
COCINA - COMEDOR	24,84 m ²	- m ²	24,84 m ²
DORMITORIO 4	11,19 m ²	- m ²	11,19 m ²
LAVADERÍA	5,02 m ²	- m ²	5,02 m ²
DISTRIBUDOR P.B.	4,89 m ²	- m ²	4,89 m ²
BAÑO 1	6,14 m ²	- m ²	6,14 m ²
ESCALERA PS-PB	6,67 m ²	- m ²	3,33 m ²
SALÓN - ESTAR	39,25 m ²	- m ²	39,25 m ²
PORCHE CUBIERTO	- m ²	33,96 m ²	16,98 m ²
PORCHE DESCUBIERTO	- m ²	20,44 m ²	0,00 m ²
PASO DESCUBIERTO	- m ²	10,71 m ²	0,00 m ²

SUPERFICIE ÚTIL INTERIOR	97,99 m ²
SUPERFICIE ÚTIL EXTERIOR	65,11 m ²
SUPERFICIE CONSTRUIDA	131,35 m ²
SUPERFICIE COMPUTABLE	131,35 m ²
TOTAL SUPERFICIES	163,10 m²

SUPERFICIE PLANTA ALTA

ESTANCIA	ÚTIL INT.	ÚTIL EXT.	COMPUT.
DORMITORIO 1	18,85 m ²	- m ²	18,85 m ²
DORMITORIO 2	17,93 m ²	- m ²	17,93 m ²
DORMITORIO 3	15,39 m ²	- m ²	15,39 m ²
BAÑO 2	6,85 m ²	- m ²	6,85 m ²
BAÑO 3	7,70 m ²	- m ²	7,70 m ²
ESCALERA PB-P1	6,99 m ²	- m ²	3,50 m ²
DISTRIBUDOR P.A.	5,96 m ²	- m ²	5,96 m ²
DOBLE ALTURA	10,19 m ²	- m ²	0,00 m ²
TERRAZA DESCUBIERTA 1	- m ²	30,93 m ²	0,00 m ²
TERRAZA DESCUBIERTA 2	- m ²	8,60 m ²	0,00 m ²

SUPERFICIE ÚTIL INTERIOR	89,85 m ²
SUPERFICIE ÚTIL EXTERIOR	39,53 m ²
SUPERFICIE CONSTRUIDA	109,84 m ²
SUPERFICIE COMPUTABLE	129,84 m ²
TOTAL SUPERFICIES	129,38 m²

PLANTA CUBIERTA-SOLARIUM

ESPACIO-ZONA-CONCEPTO	ÚTIL INT.	ÚTIL EXT.	COMPUT.
ESCALERA PB-P1	7,09 m ²	- m ²	0,00 m ²
DISTRIBUDOR P.A.	2,87 m ²	- m ²	0,00 m ²
TERRAZA-SOLARIUM	- m ²	82,03 m ²	0,00 m ²

SUPERFICIE ÚTIL INTERIOR	9,97 m ²
SUPERFICIE ÚTIL EXTERIOR	82,03 m ²
SUPERFICIE CONSTRUIDA	14,94 m ²
SUPERFICIE COMPUTABLE	0,00 m ²
TOTAL SUPERFICIES	92,00 m²

TOTAL SUPERFICIE ÚTIL INTERIOR	335,49 m ²
TOTAL SUPERFICIE ÚTIL EXTERIOR	237,04 m ²
TOTAL SUPERFICIE CONSTRUIDA VIVIENDA	407,27 m²
TOTAL SUPERFICIE COMPUTABLE VIVIENDA	241,19 m ²
TOTAL SUPERFICIE VIVIENDA	572,52 m²

TOTAL SUPERFICIE PARCELA	1012,46 m²
---------------------------------	------------------------------